


PÉRIMÈTRE D'URBANISATION: RUE DE L'INDUSTRIE

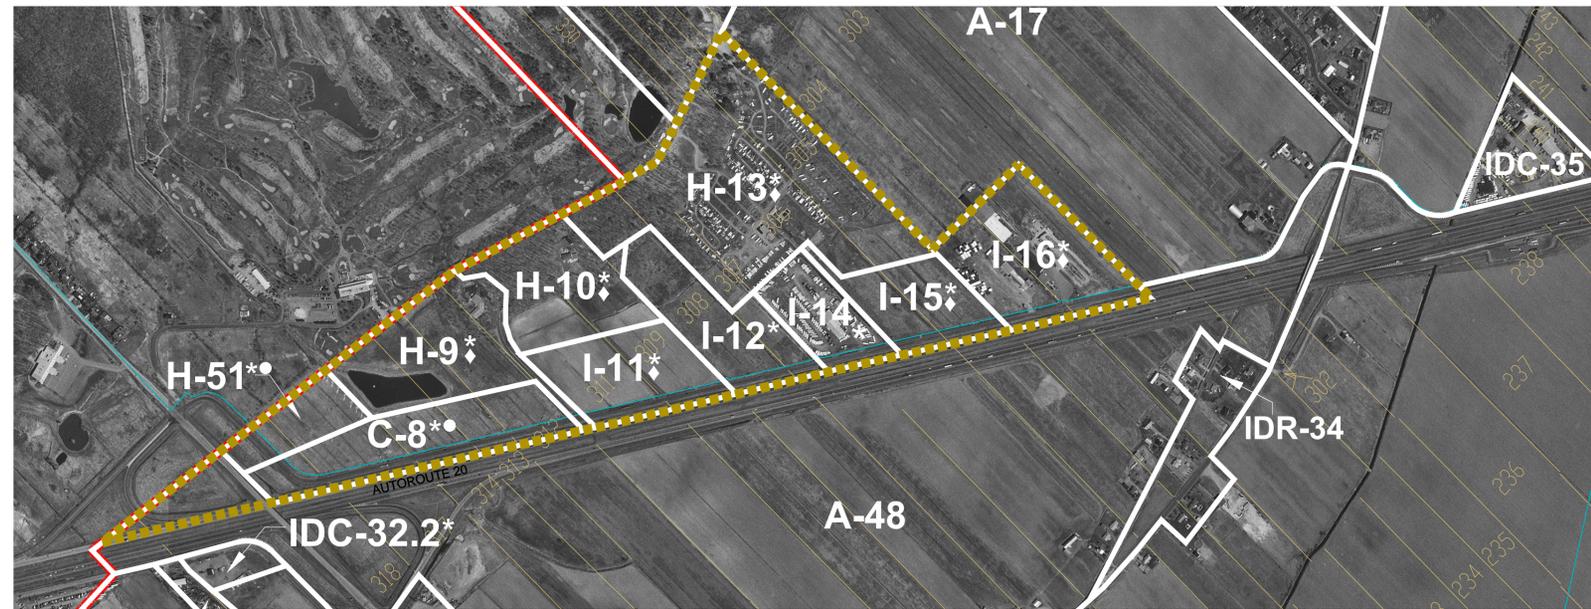

RÈGLEMENT DE ZONAGE # 08.09

--- PÉRIMÈTRE D'URBANISATION

--- LIMITE MUNICIPALE

A AGRICOLE

AE AÉROPORTUAIRE

C COMMERCIALE

PRO PROTECTION

H HABITATION

I INDUSTRIELLE

IDR ÎLOT DÉSTRUCTURÉ RÉSIDENTIEL

IDC ÎLOT DÉSTRUCTURÉ COMMERCIAL

IDI ÎLOT DÉSTRUCTURÉ INDUSTRIEL

\* P.I.I.A.


◆ P.A.E.

RESEAU GAZ MÉTROPOLITAIN

RESEAU TRANSCANADA PIPELINE

NOTE:  
La photo aérienne et la localisation des gazoducs et des oléoducs sont illustrés à titre informatif seulement. Les limites de zones suivent les limites du lotissement tel que montrées sur le présent plan.

PÉRIMÈTRE D'URBANISATION: SORTIE 109

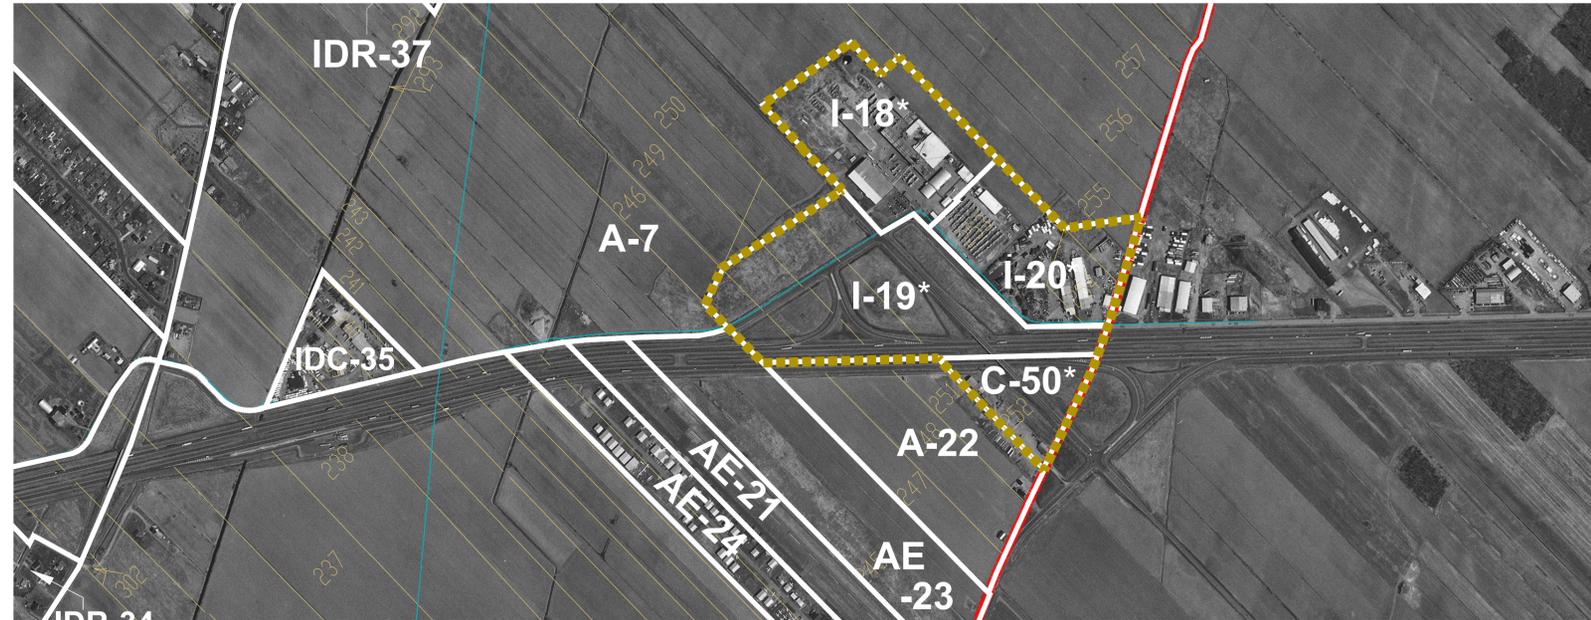

PÉRIMÈTRE D'URBANISATION: RUE BERNARD-PILON



| NUMÉRO   | RÉVISION  | APPROBATION PAR LE CONSEIL | DATE D'ENTRÉE EN VIGUEUR |
|----------|---|----------------------------|--------------------------|
| 08-09-01 | Adoption de la loi de zonage n° 21 et du 22                   | 6 juin 2006                | 10 août 2006             |
| 08-09-02 | Précision de l'article 80(2) et (3) de la loi de zonage n° 21 | 6 avril 2006               | 20 mai 2006              |
| 08-09-03 | Changement de l'article 10(1) de la loi de zonage n° 21       | 17 novembre 2007           | 17 janvier 2008          |
| 08-09-04 | Modification de l'article 10(1) de la loi de zonage n° 21     | 7 mai 2010                 | 28 juin 2010             |
| 08-09-05 | Changement de l'article 10(1) de la loi de zonage n° 21       | 4 juillet 2011             | 28 août 2011             |
| 08-09-06 | Changement de l'article 10(1) de la loi de zonage n° 21       | 7 février 2011             | 28 février 2011          |
| 08-09-07 | Changement de l'article 10(1) de la loi de zonage n° 21       | 14 novembre 2009           | 4 décembre 2009          |
| 08-09-08 | Approuvé en vertu de la loi de zonage n° 21                   | 17 février 2009            | 6 septembre 2009         |

M. Jean Paquette  
Maire

Mme Doris Parent  
Secrétaire-trésorière

Date

ANNEXE A  
PLAN DE ZONAGE

PLAN 2 / 2

25 SEPTEMBRE 2008  
MISE À JOUR NOVEMBRE 2016

