


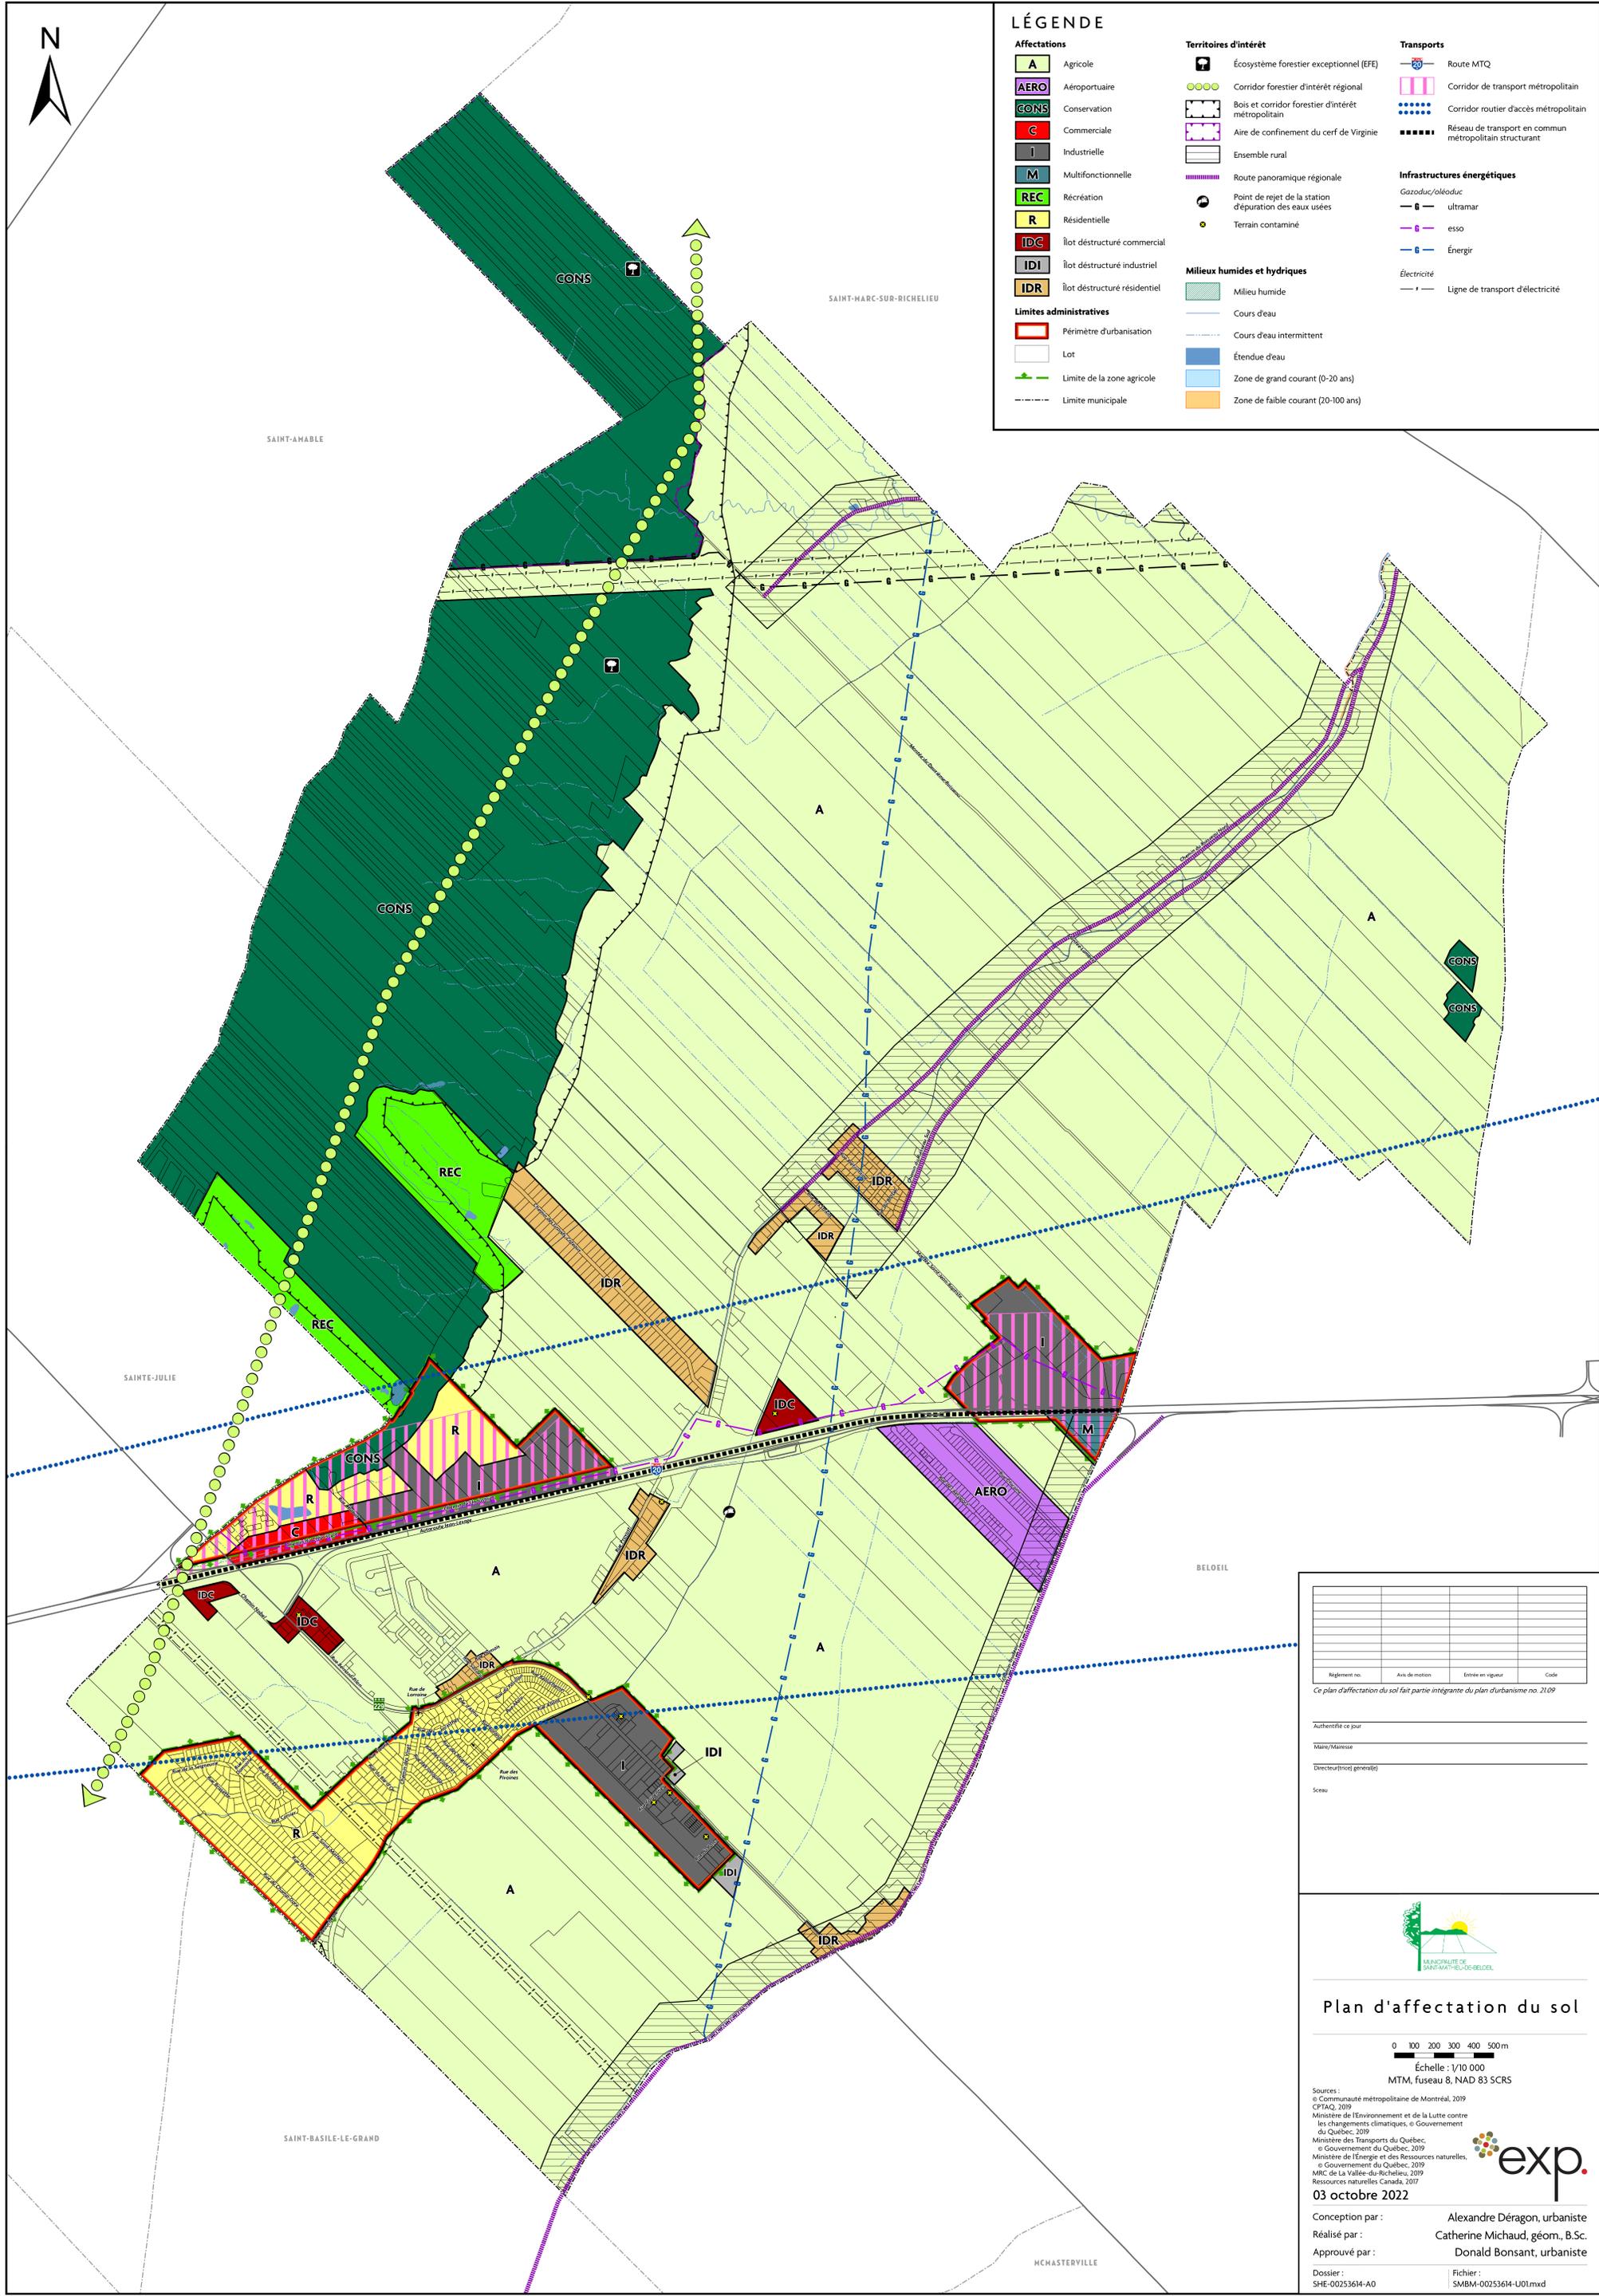

LÉGENDE

- Affectations**
- A Agricole
 - AERO Aéroportuaire
 - CONS Conservation
 - C Commerciale
 - I Industrielle
 - M Multifonctionnelle
 - REC Récréation
 - R Résidentielle
 - IDC Îlot déstructuré commercial
 - IDI Îlot déstructuré industriel
 - IDR Îlot déstructuré résidentiel
- Limites administratives**
- Périmètre d'urbanisation
 - Lot
 - Limite de la zone agricole
 - Limite municipale
- Territoires d'intérêt**
- Écosystème forestier exceptionnel (EFE)
 - Corridor forestier d'intérêt régional
 - Bois et corridor forestier d'intérêt métropolitain
 - Aire de confinement du cerf de Virginie
 - Ensemble rural
 - Route panoramique régionale
 - Point de rejet de la station d'épuration des eaux usées
 - Terrain contaminé
- Milieux humides et hydriques**
- Milieu humide
 - Cours d'eau
 - Cours d'eau intermittent
 - Étendue d'eau
 - Zone de grand courant (0-20 ans)
 - Zone de faible courant (20-100 ans)
- Transports**
- Route MTQ
 - Corridor de transport métropolitain
 - Corridor routier d'accès métropolitain
 - Réseau de transport en commun métropolitain structurant
- Infrastructures énergétiques**
- Gazoduc/oléoduc
 - ultramar
 - esso
 - Énergir
 - Électricité
 - Ligne de transport d'électricité



Règlement no.	Avs de motion	Entrée en vigueur	Code

Ce plan d'affectation du sol fait partie intégrante du plan d'urbanisme no. 2109

Authentifié ce jour : _____
 Maire/Maireuse : _____
 Directeur(trice) général(e) : _____
 Scellé : _____



Plan d'affectation du sol



Sources :
 © Communauté métropolitaine de Montréal, 2019
 CPTAQ, 2019
 Ministère de l'Environnement et de la Lutte contre les changements climatiques, © Gouvernement du Québec, 2019
 Ministère des Transports du Québec, © Gouvernement du Québec, 2019
 Ministère de l'Énergie et des Ressources naturelles, © Gouvernement du Québec, 2019
 MRC de La Vallée-du-Richelieu, 2019
 Ressources naturelles Canada, 2017



03 octobre 2022

Conception par : Alexandre Déragon, urbaniste
 Réalisée par : Catherine Michaud, géom., B.Sc.
 Approuvé par : Donald Bonsant, urbaniste
 Dossier : SHE-00253614-A0
 Fichier : SMBM-00253614-U01.mxd