



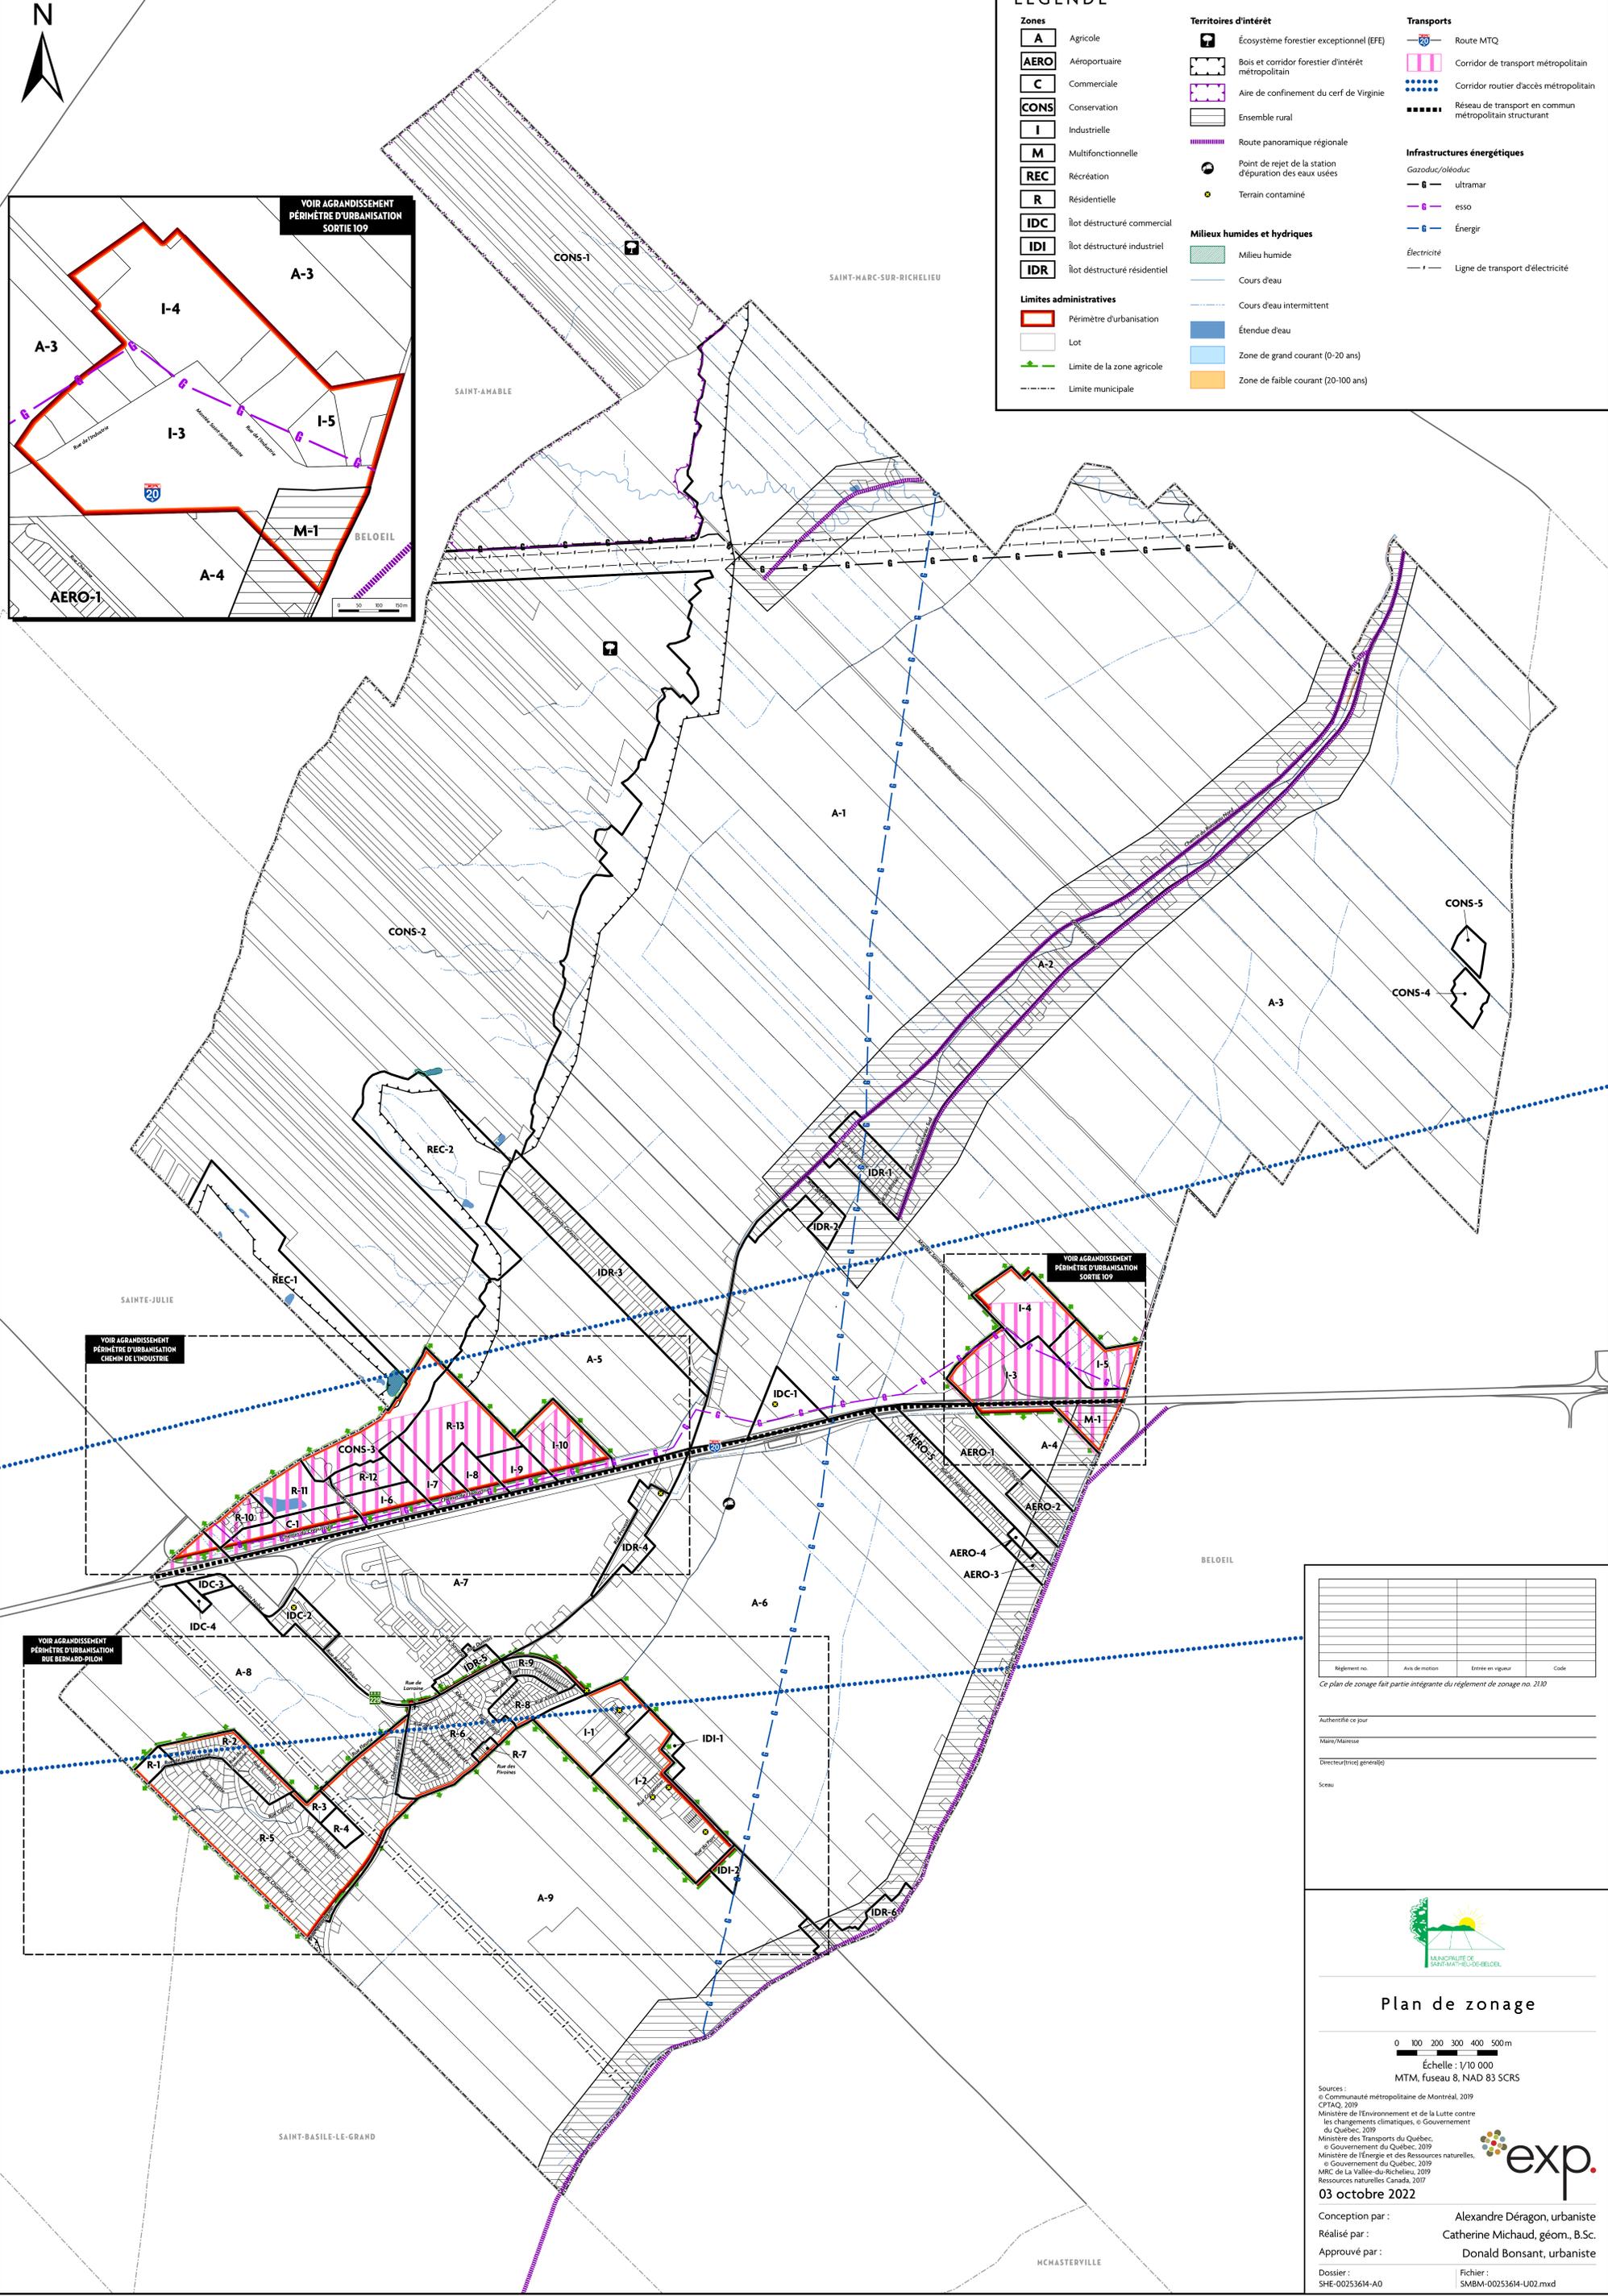

LÉGENDE

- Zones**
- A** Agricole
 - AERO** Aéroportuaire
 - C** Commerciale
 - CONS** Conservation
 - I** Industrielle
 - M** Multifonctionnelle
 - REC** Récréation
 - R** Résidentielle
 - IDC** Îlot déstructuré commercial
 - IDI** Îlot déstructuré industriel
 - IDR** Îlot déstructuré résidentiel
- Limites administratives**
- Périmètre d'urbanisation
 - Lot
 - Limite de la zone agricole
 - Limite municipale
- Territoires d'intérêt**
- E Écosystème forestier exceptionnel (EFE)
 - B Bois et corridor forestier d'intérêt métropolitain
 - A Aire de confinement du cerf de Virginie
 - E Ensemble rural
 - R Route panoramique régionale
 - P Point de rejet de la station d'épuration des eaux usées
 - T Terrain contaminé
- Milieux humides et hydriques**
- Milieu humide
 - Cours d'eau
 - Cours d'eau intermittent
 - Étendue d'eau
 - Zone de grand courant (0-20 ans)
 - Zone de faible courant (20-100 ans)
- Transports**
- Route MTQ
 - Corridor de transport métropolitain
 - Corridor routier d'accès métropolitain
 - Réseau de transport en commun métropolitain structurant
- Infrastructures énergétiques**
- Gazoduc/câble
 - esso
 - Énergie
 - Électricité
 - Ligne de transport d'électricité

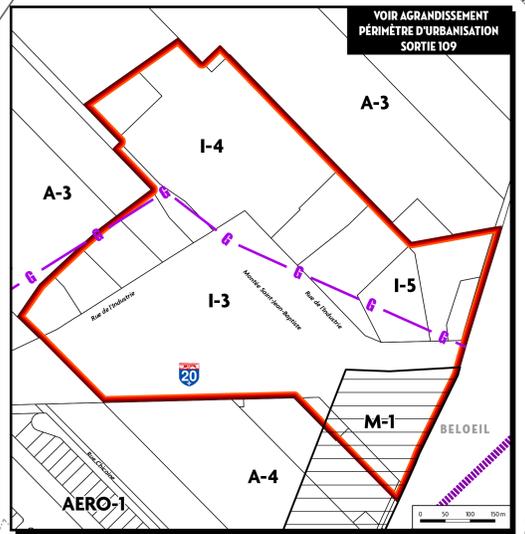

VOIR AGRANDISSEMENT PÉRIMÈTRE D'URBANISATION CHEMIN DE L'INDUSTRIE

VOIR AGRANDISSEMENT PÉRIMÈTRE D'URBANISATION SORTIE 109

VOIR AGRANDISSEMENT PÉRIMÈTRE D'URBANISATION RUE BERNARD-PILON

Règlement no.	Avi de motion	Entré en vigueur	Code

Ce plan de zonage fait partie intégrante du règlement de zonage no. 2110

Authentifié ce jour _____
 Maire/Maireuse _____
 Directeur(trice) général(e) _____
 Secau _____



Plan de zonage

0 100 200 300 400 500 m
 Échelle : 1/10 000
 MTM, fuseau 8, NAD 83 SCRS

Sources :
 © Communauté métropolitaine de Montréal, 2019
 CPTAQ, 2019
 Ministère de l'Environnement et de la Lutte contre les changements climatiques, © Gouvernement du Québec, 2019
 Ministère des Transports du Québec, © Gouvernement du Québec, 2019
 Ministère de l'Énergie et des Ressources naturelles, © Gouvernement du Québec, 2019
 MRC de La Vallée-du-Richelieu, 2019
 Ressources naturelles Canada, 2017



03 octobre 2022

Conception par : Alexandre Déragon, urbaniste
 Réalisée par : Catherine Michaud, géom., B.Sc.
 Approuvé par : Donald Bonsant, urbaniste

Dossier : SHE-00253614-A0
 Fichier : SMBM-00253614-U02.mxd